

MIEJSCOWY PLAN ZAGOSPODAROWANIA PRZESTRZENNEGO TERENU  
DZIAŁKI NR 81/5 W MIEJSCOWOŚCI MATYLDZIN

SKALA 1:4000  
KOSCIOWA  
Z UZBROJENIEM TERENU

Woj. kuj-pom, pow. Nakło  
Gm. Mrocza, obr. Matyldzin  
Skala 1:4000

Przedsiębiorstwo Geodazy i Inż. - Projektowa "GEOPREX" s.p.  
Bydgoszcz, ul. Kosińskiego 27  
Ks. 76053/07 K.E. R.3.2/19/07  
Salcja 154121.071.073


Nie wykorzystuje się istniejącej w terenie również  
urządzeń podziemnych, dla których brak było  
informacji branżowych i nie zostały odnalezione  
w terenie w czasie inwentaryzacji geodetycznej.

Pracownia Geodazy i Inżynierii - Projektowa  
"GEOPREX" s.p.  
ul. Kosińskiego 27, 85-078 Bydgoszcz, tel. 52 353 42 42  
NIP: 760-034-619

Pracownia Geodazy i Inżynierii - Projektowa  
"GEOPREX" s.p.  
ul. Kosińskiego 27, 85-078 Bydgoszcz, tel. 52 353 42 42  
NIP: 760-034-619

STANISŁAW NASTĘPCH  
Zawodowy Geodeta Działalności  
Geodetycznej i Kartograficznej  
w Makrze w Soł.  
W celu uzyskania planów nin. skł. należy przedstawić  
dokumentację projektową, w tym: 1) 25 1/2019  
Kolejnym krokiem jest do odbioru planu. Podpisane  
projektantem i kierownikiem, w tym: 1) 25 1/2019  
Wzrost: 18.03.1985, M. Magorzata Felako  
Inspektor

ZALĄCZNIK NR 1  
DO UCHWAŁY NR .....  
RADY MIEJSKIEJ W MROCZY  
Z DNIA .....  
PLAN SPORZĄDZIŁ  
BURMISTRZ MROCZY

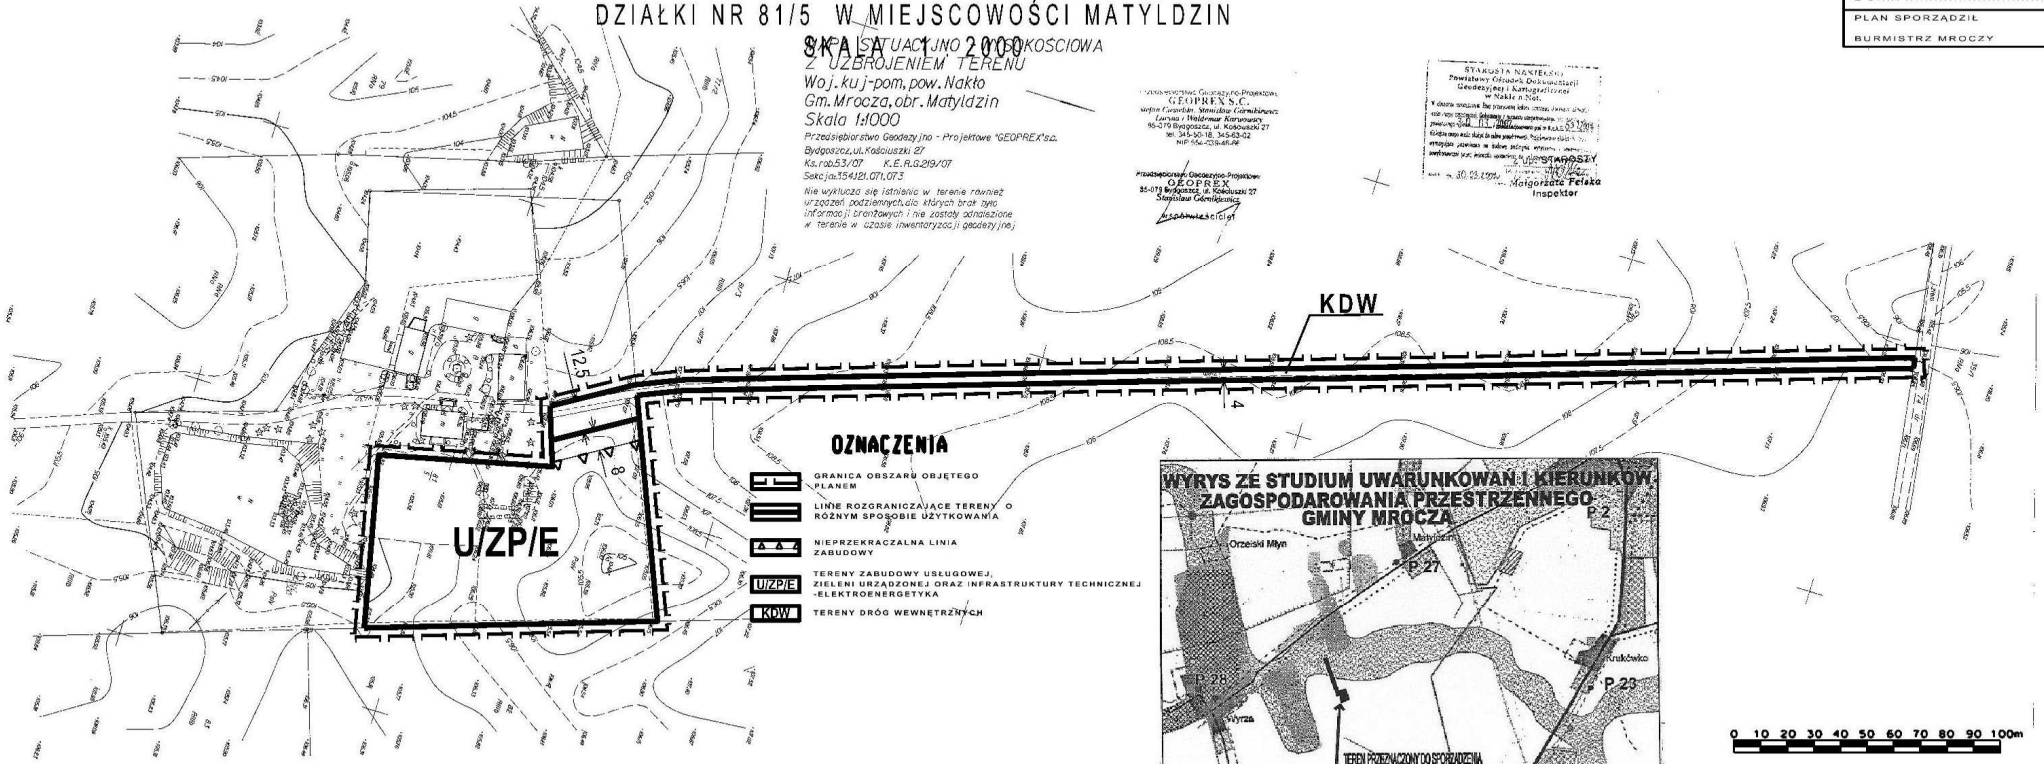

OZNACZENIA

- GRANICA OBSZARU OBIEGOWEGO PLANEM
- LINIE ROZGRANICZAJĄCE TERENY O RÓŻNYM SPOSOBIE UŻYTKOWANIA
- NIEPRZEKARCZALNA LINIA ZABUDOWY
- TERENY ZABUDOWY USŁUGOWEJ, ZIELIENI URZĄDZONEJ, ORAZ INFRASTRUKTURY TECHNICZNEJ I ELEKTROENERGETYKA
- TERENY DRÓG WEWNĘTRZNYCH

