

# MAPA SYTUACYJNO-WYSOKOŚCIOWA

z uzbrojeniem terenu

skala 1:1000

woj. kujawsko-pomorskie

Powiat Nakło nad Notecią

Gmina Nakło nad Notecią

Obręb KRUKÓWKO  
K.E.R.G. 367/2002

mapę sporządzono na podstawie mapy zasadniczej  
ark. 354.121.082 uzupełnionej pomiarem z sierpnia 2002 r.

26.08.2002  
Eugeniusz Rakowski  
Główny Urzędnik  
Świad. MGPIB Nr 10720

1004  
STAROSTWA NAKŁEJSKA  
Powiatowy Zespół Dokumentacji  
Geodezyjnej i Kartograficznej  
w Nakle nad Notecią

W obszarze opracowania wykazano wszystkie granice  
obszaru planu sytuacyjno-wysokościowego. Długości  
linii granicznych i linii wymiarowych podano w metrach.

Wskazano również granice terenów przeznaczonych do  
realizacji zadań publicznych (komunikacja i uzbrojenie).

Wskazano również granice terenów przeznaczonych do  
realizacji zadań publicznych (komunikacja i uzbrojenie).

Wskazano również granice terenów przeznaczonych do  
realizacji zadań publicznych (komunikacja i uzbrojenie).

Wskazano również granice terenów przeznaczonych do  
realizacji zadań publicznych (komunikacja i uzbrojenie).


ZŁUB. STAROSTY

Maria Szłoda  
z-ca Dyrektora

MIEJSCOWY PLAN ZAGOSPODAROWANIA  
PRZESTRZENNEGO DZIAŁKI NR 140/3  
I CZĘŚCI DZIAŁKI NR 140/6 WE WSI  
KRUKÓWKO W GMINIE MROCZA

SKALA 1:1000

Biuro Geodezyjne - Wielobranżowe  
Eugeniusz Rakowski  
89-100 Nakło n. Not.  
ul. Reymonta 43  
tel. 385-57-43, 521-44-70

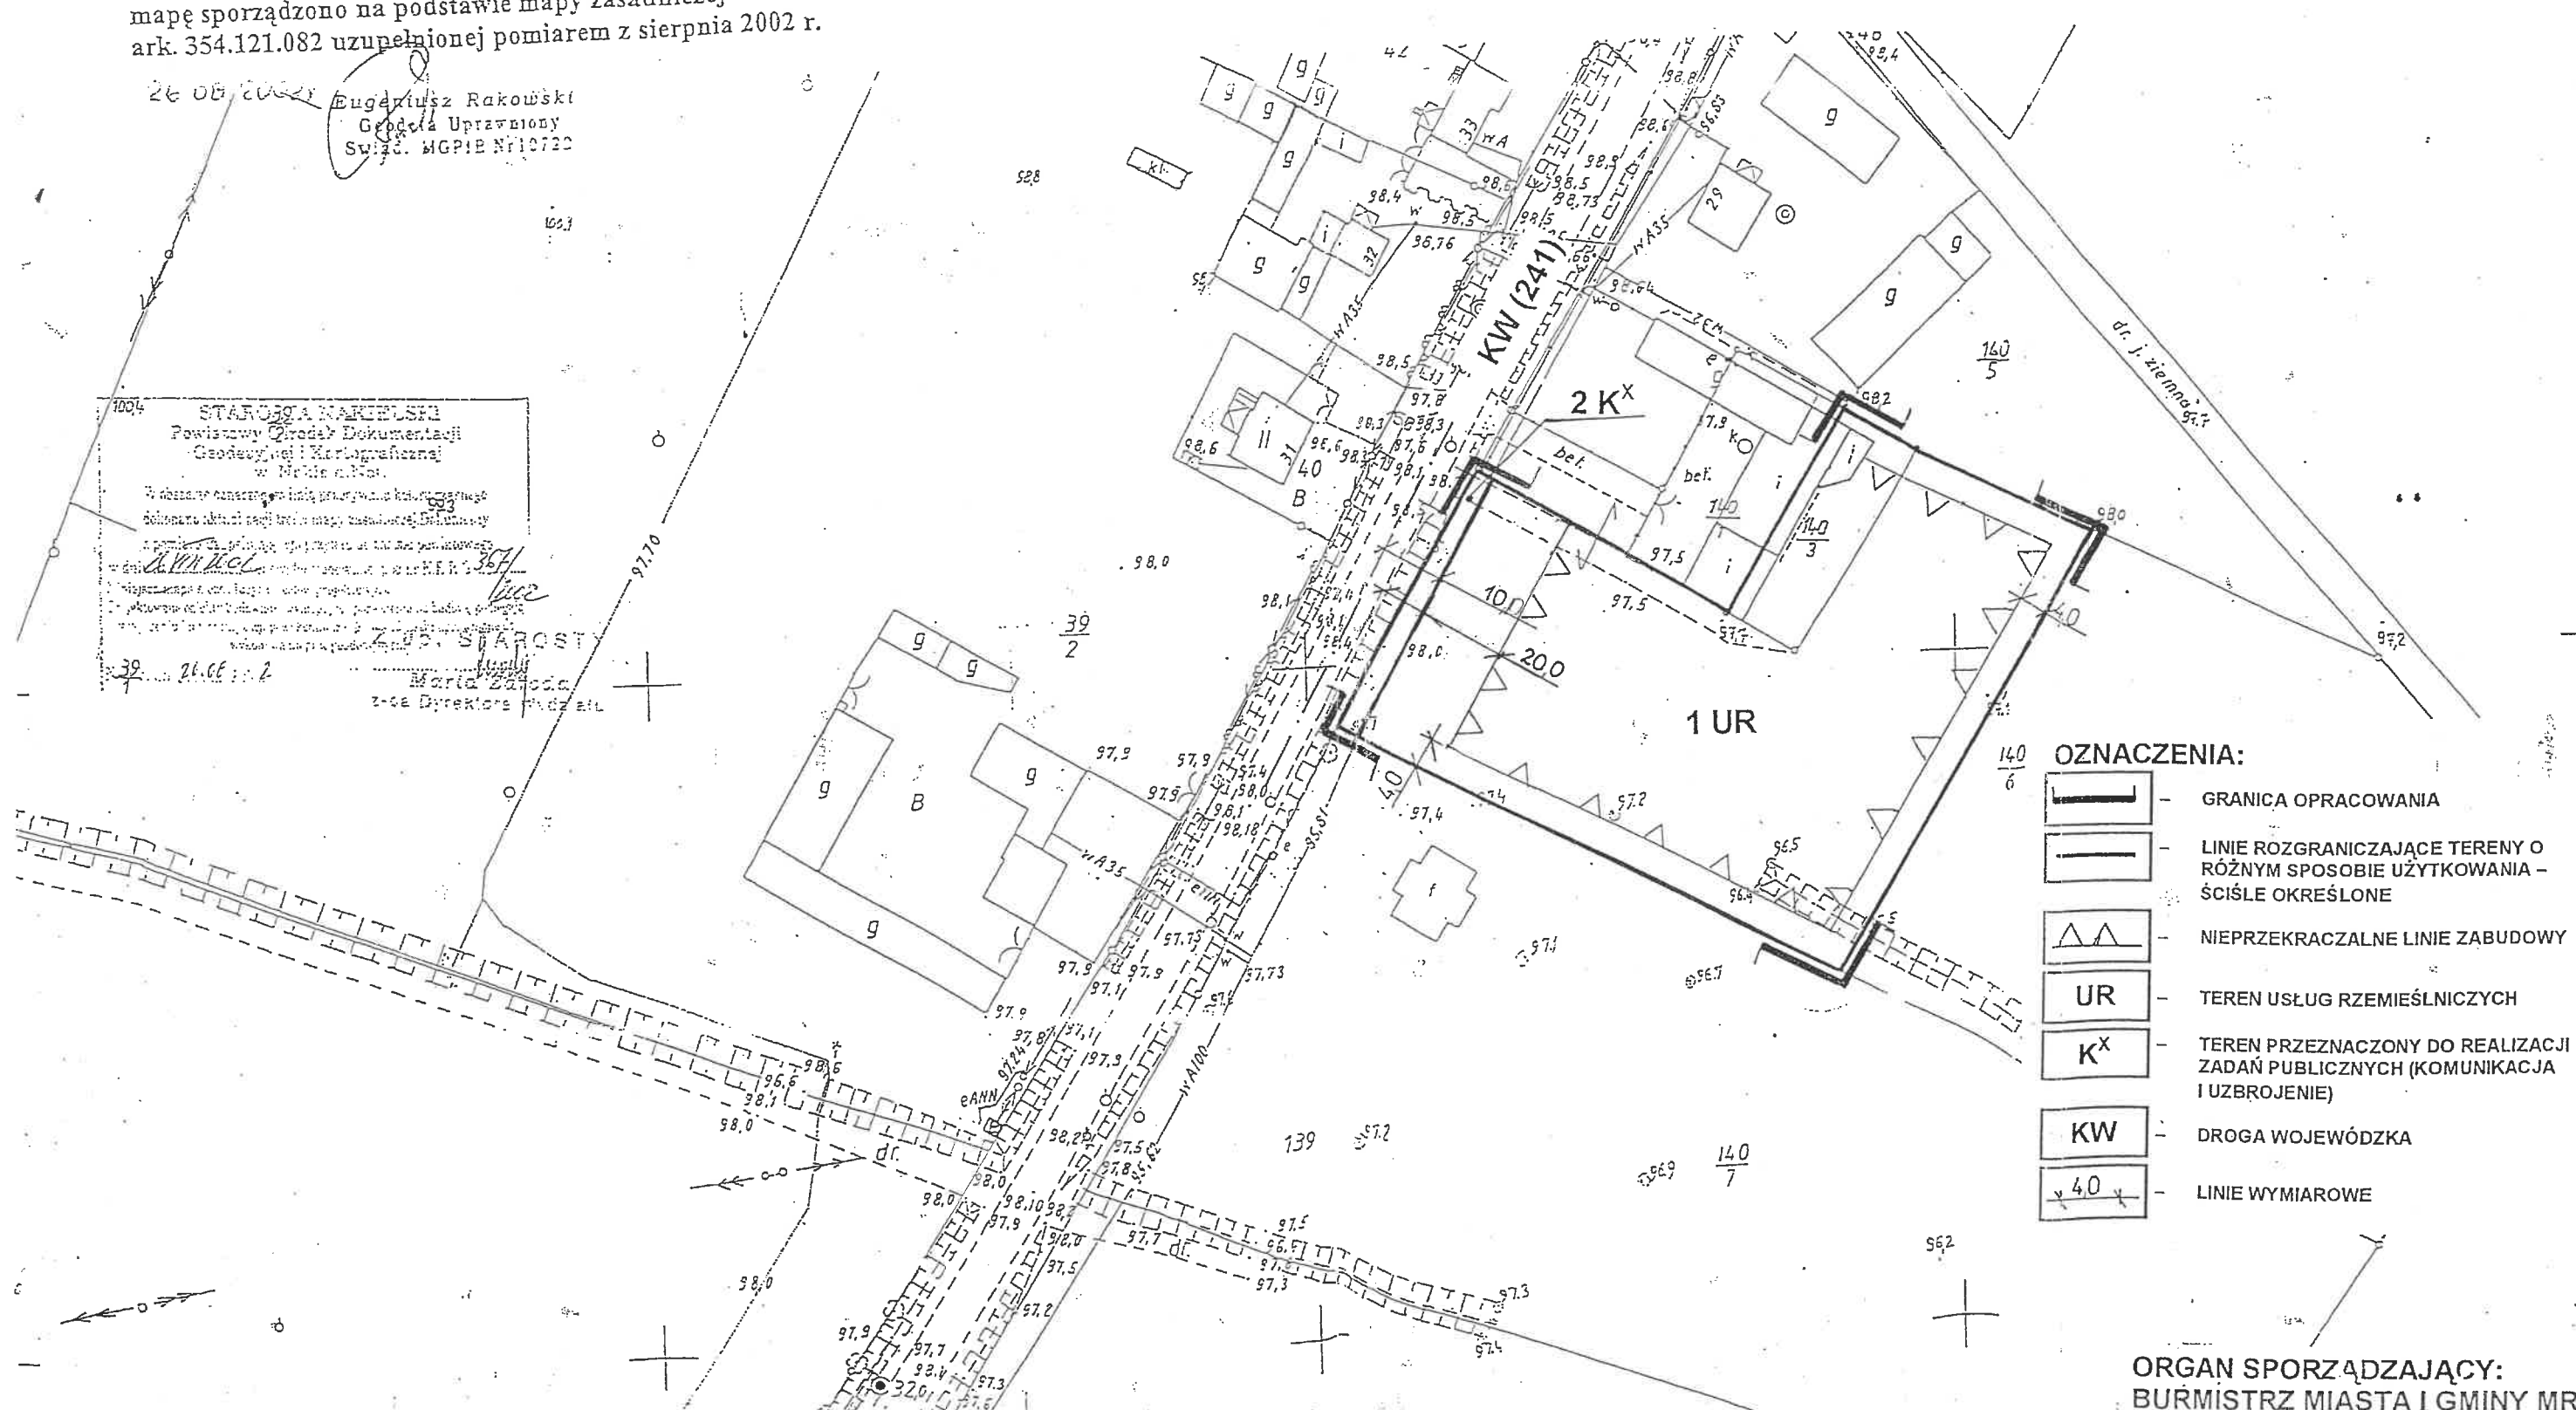

- OZNACZENIA:**
- GRANICA OPRACOWANIA
  - LINIE ROZGRANICZAJĄCE TERENY O RÓŻNYM SPOSOBIE UŻYTKOWANIA - ŚCIŚLE OKREŚLONE
  - NIEPRZEKACZALNE LINIE ZABUDOWY
  - UR - TEREN USŁUG RZEMIEŚLNICZYCH
  - K<sup>x</sup> - TEREN PRZEZNACZONY DO REALIZACJI ZADAŃ PUBLICZNYCH (KOMUNIKACJA I UZBROJENIE)
  - KW - DROGA WOJEWÓDZKA
  - 4.0 - LINIE WYMIAROWE

ORGAN SPORZĄDZAJĄCY:  
BURMISTRZ MIASTA I GMINY MROCZA