

**UCHWAŁA NR XVIII/168/2016  
RADY MIEJSKIEJ W MROCZY**

z dnia 31 marca 2016 r.

**w sprawie przystąpienia do sporządzenia zmiany miejscowego planu zagospodarowania przestrzennego dla terenu części działki oznaczonej numerem ewidencyjnym 354/3 położonej w miejscowości Mroczka, gmina Mroczka**

Na podstawie art. 14 ust. 1, 2 i 4 ustawy z dnia 27 marca 2003r. o planowaniu i zagospodarowaniu przestrzennym (Dz. U. z 2015r. poz. 199 z późn. zm.<sup>1)</sup>) uchwala się, co następuje:

**§ 1.** Przystąpić na wniosek Burmistrza Miasta i Gminy Mroczka do sporządzenia zmiany miejscowego planu zagospodarowania przestrzennego uchwalonego Uchwałą Nr XXVIII/120/08 Rady Miejskiej w Mroczy z dnia 28 listopada 2008r. w sprawie miejscowego planu zagospodarowania przestrzennego dla terenu działki ewidencyjnej nr 364/3 położonej w miejscowości Mroczka.

**§ 2.** Granicę obszaru objętego projektem planu określają załączniki graficzne nr 1a i 1b do niniejszej uchwały.

**§ 3.** Wykonanie uchwały powierza się Burmistrzowi Miasta i Gminy Mroczka


**§ 4.** Uchwała wchodzi w życie z dniem podjęcia i podlega ogłoszeniu w sposób zwyczajowo przyjęty na terenie Gminy Mroczka.

Przewodniczący Rady  
Miejskiej w Mroczy

**Andrzej Brzóska**

---

<sup>1)</sup> Zmiany tekstu jednolitego wymienionej ustawy ogłoszono w Dz. U. z 2015r. poz. 443, poz. 774, poz. 1265, poz. 1434, poz. 1713, poz. 1777, poz. 1830 i poz. 1890

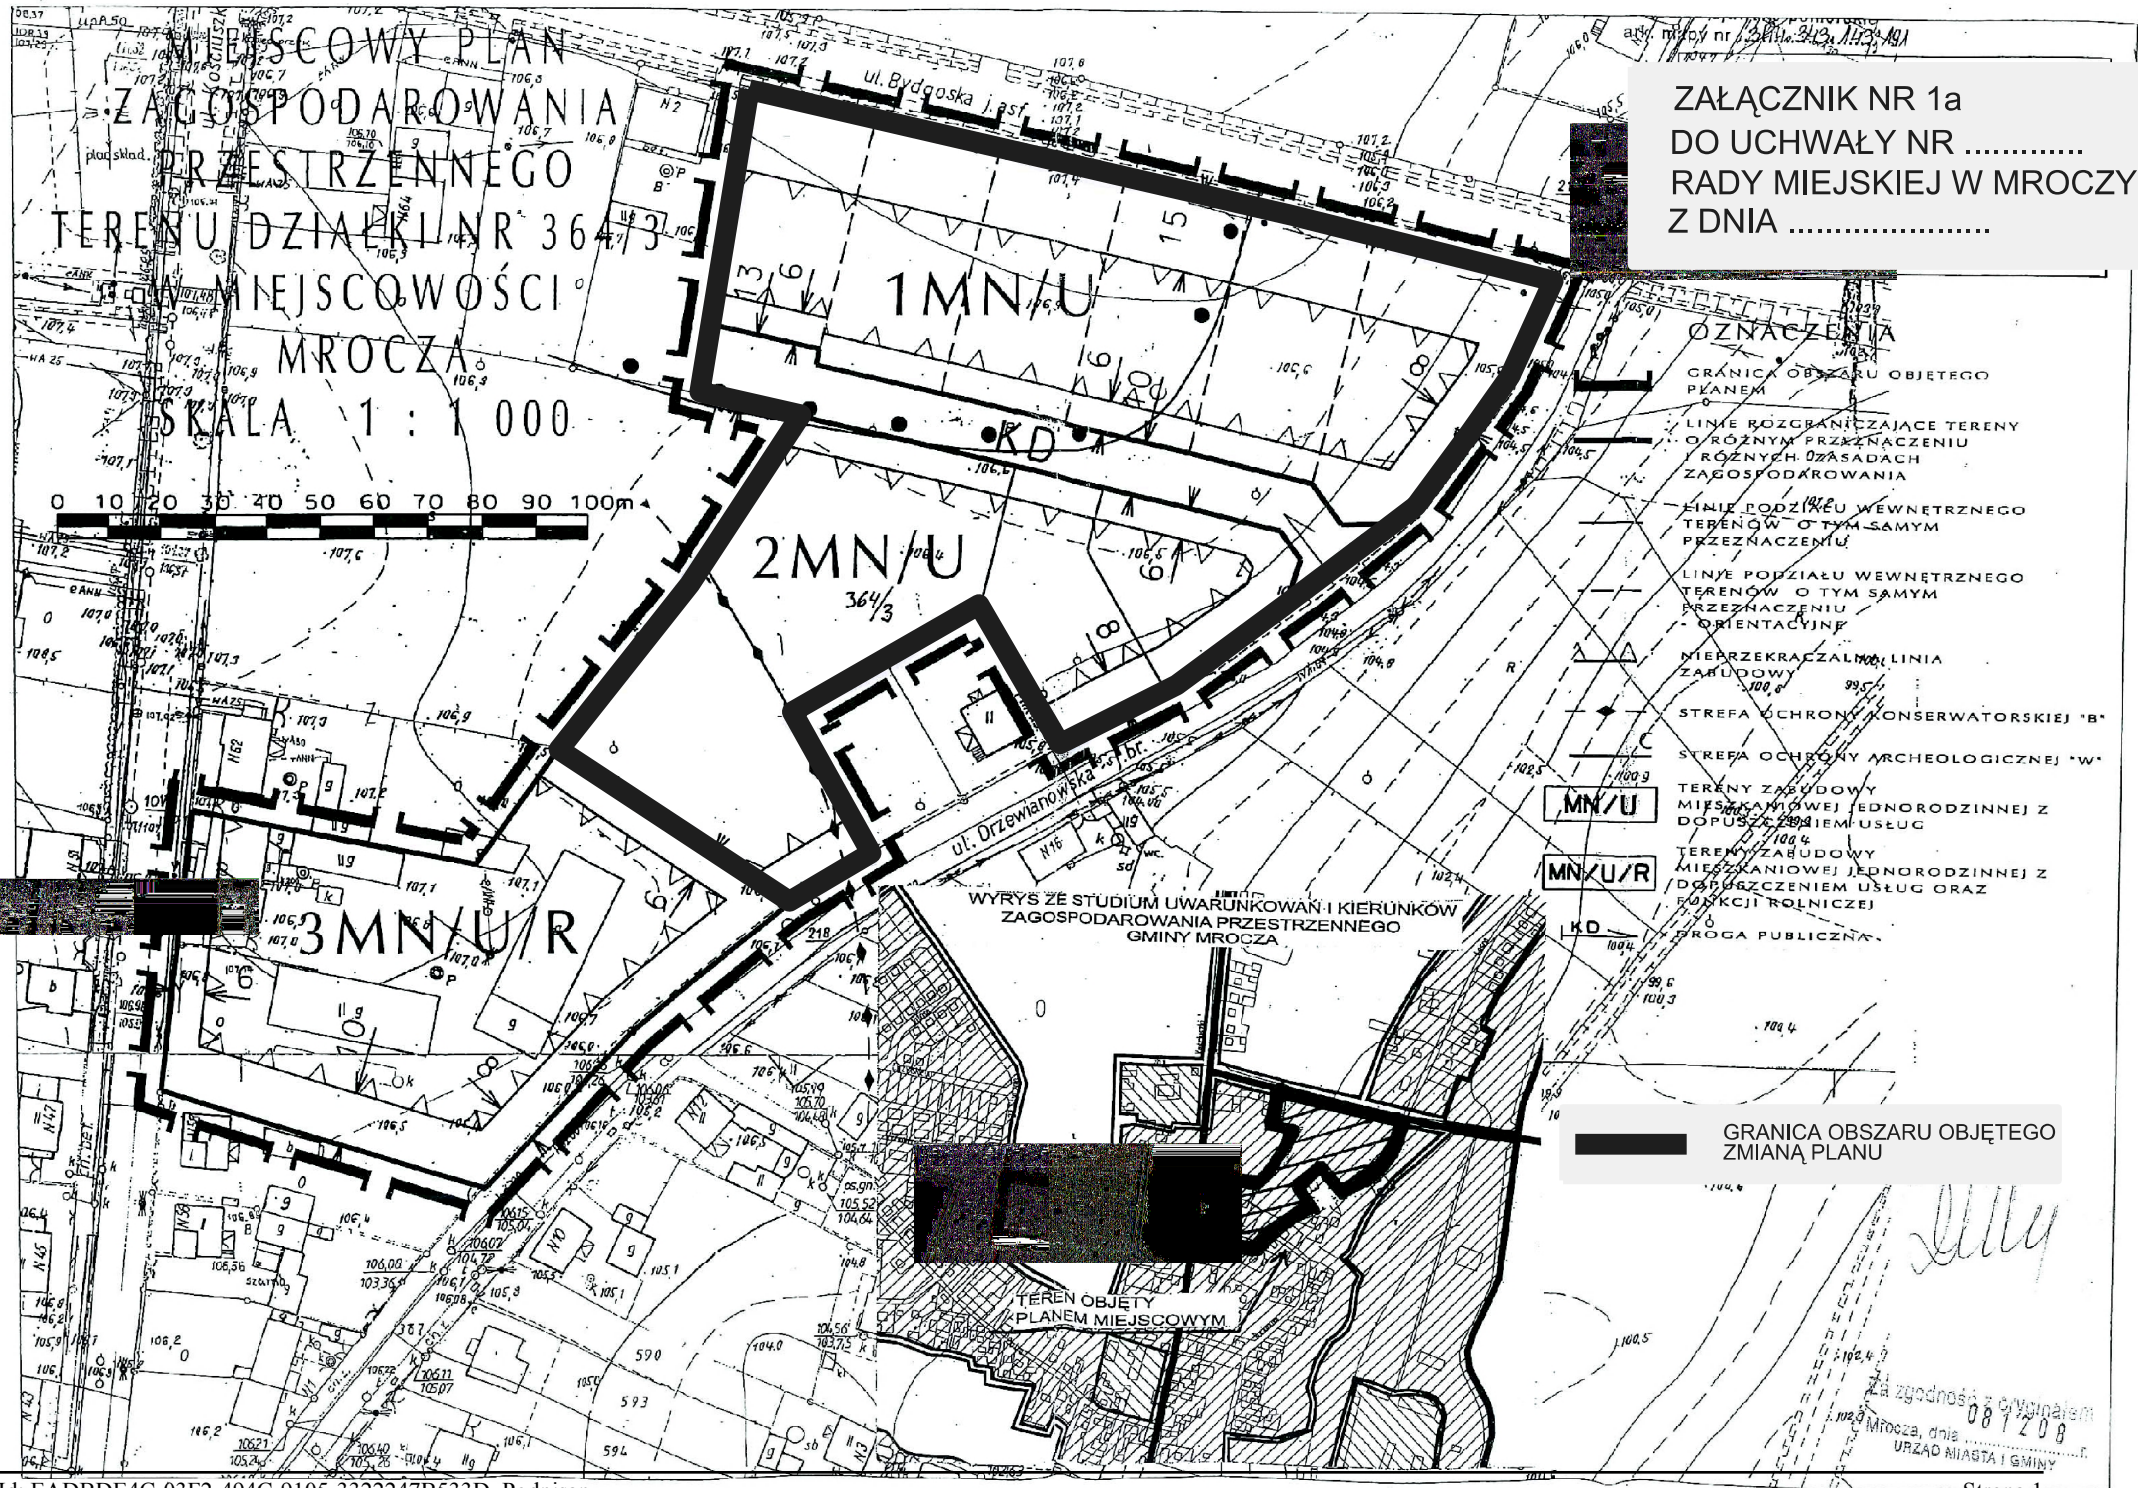



Województwo: kujawsko-pomorskie  
Powiat: nakielski  
Jednostka ewidencyjna: Mroczka 041002\_4  
Obręb: Mroczka 0001

# KOPIA MAPY EWIDENCYJNEJ

SKALA 1:5000

ZAŁĄCZNIK NR 1b  
DO UCHWAŁY NR .....  
RADY MIEJSKIEJ W MROCZY  
Z DNIA .....



GRANICA OBSZARU OBJĘTEGO  
PROJEKTEM ZMIANY PLANU

Nakło nad Notecią dn. 2015-  
Sporządził(a) wydruk: Graż

Data wykonania kopii

Imię, nazwisko i podpis osoby  
wykonującej kopię

STAROSTA NAKIELSKI

*mgr inż. Beata Domagalska*

2015-02-25

z up. STAROSTY

*mgr inż. Beata Domagalska*

Inspektor

## **Uzasadnienie**

O przystąpieniu do sporządzenia miejscowego planu zagospodarowania przestrzennego zgodnie z art. 14 ust. 1 ustawy z dnia 27 marca 2003r. o planowaniu i zagospodarowaniu przestrzennym (Dz. U. z 2015r. poz. 199 z późn. zm.) rozstrzyga rada gminy w drodze uchwały.

Uchwała Rady Miejskiej w Mroczy w sprawie przystąpienia do sporządzenia zmiany miejscowego planu zagospodarowania przestrzennego dla terenu części działki nr 364/3 w miejscowości Mroczka, rozpocznie tryb formalno-prawny sporządzenia planu, stosownie do zapisów powołanej wcześniej ustawy.

Podjęcie uchwały o przystąpieniu do sporządzenia planu miejscowego związane jest z dostosowaniem zapisów prawa miejscowego do zamierzeń inwestycyjnych władających terenem. Zapisy art. 17 Ustawy o planowaniu i zagospodarowaniu przestrzennym przewidują pełną partycypację społeczną związaną z uczestnictwem w procesie sporządzania planu miejscowego zainteresowanych podmiotów.

Przystąpienie do podjęcia uchwały inicjującej, zgodnie z art. 14 ust. 5 wspomnianej ustawy, zostało poprzedzone analizą m.in. o charakterze funkcjonalnym, przestrzennym i terenowo - prawnym, która potwierdza zasadność przystąpienia do sporządzenia w/w planu.

Ponadto stwierdza się, że dokonano analizę dotyczącą stopnia zgodności przewidywanych rozwiązań planu miejscowego z ustaleniami Studium Uwarunkowań i Kierunków Zagospodarowania Przestrzennego Gminy Mroczka.

W związku z powyższym wywołanie niniejszej uchwały jest uzasadnione.

Przewodniczący Rady  
Miejskiej w Mroczy

**Andrzej Brzóska**