


MIEJSCOWY PLAN ZAGOSPODAROWANIA PRZESTRZENNEGO  
DLA CZĘŚCI TERENÓW W OBRĘBIE MODRAKOWO I WYRZA,  
GMINA MROČA

SKALA 1 : 1000

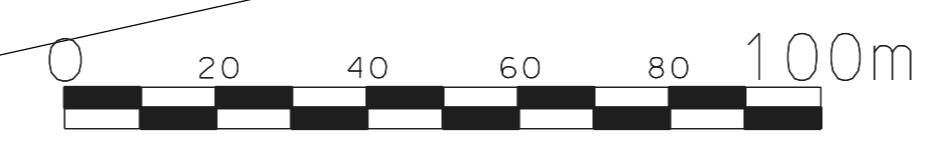

ZARZĄDNIK DR. I  
DR. ODRĘBIAJĄC  
PLAN WIEJSKI W WROCŁU  
Z 2014 R.

4R

5ZL

6ZL

4R

1RM/RU

2MN

3RM/RU

OZNACZENIA

- GRANICA OBSZARU OBJĘTEGO PLANEM
- LINIE ROZGRANICZAJĄCE TERENY O RÓŻNYM PRZEZNACZENIU  
LUB RÓŻNYCH ZASADACH ZAGOSPODAROWANIA
- NIEPRZEKRACZALNE LINIE ZABUDOWY
- TERENY ZABUDOWY ZAGRODOWEJ W GOSPODARSTWACH  
ROLNYCH, HOŁOWIANYCH I GOSPODARSTWACH Z DOPUSZCZENIEM  
OBSŁUGI PRODUKCJI W GOSPODARSTWACH HOŁOWIANYCH,  
GOSPODARSTWACH LESNYCH I RYBACZKICH
- TEREN ZABUDOWY MIESZKANIOWEJ JEDNORODZINNEJ
- TERENY ROLNY
- TERENY LASÓW

