SCHEMAT TECHNOLOGICZNY STACJI UZDATNIANIA WODY W MIEJSCOWOŚCI MROCZA

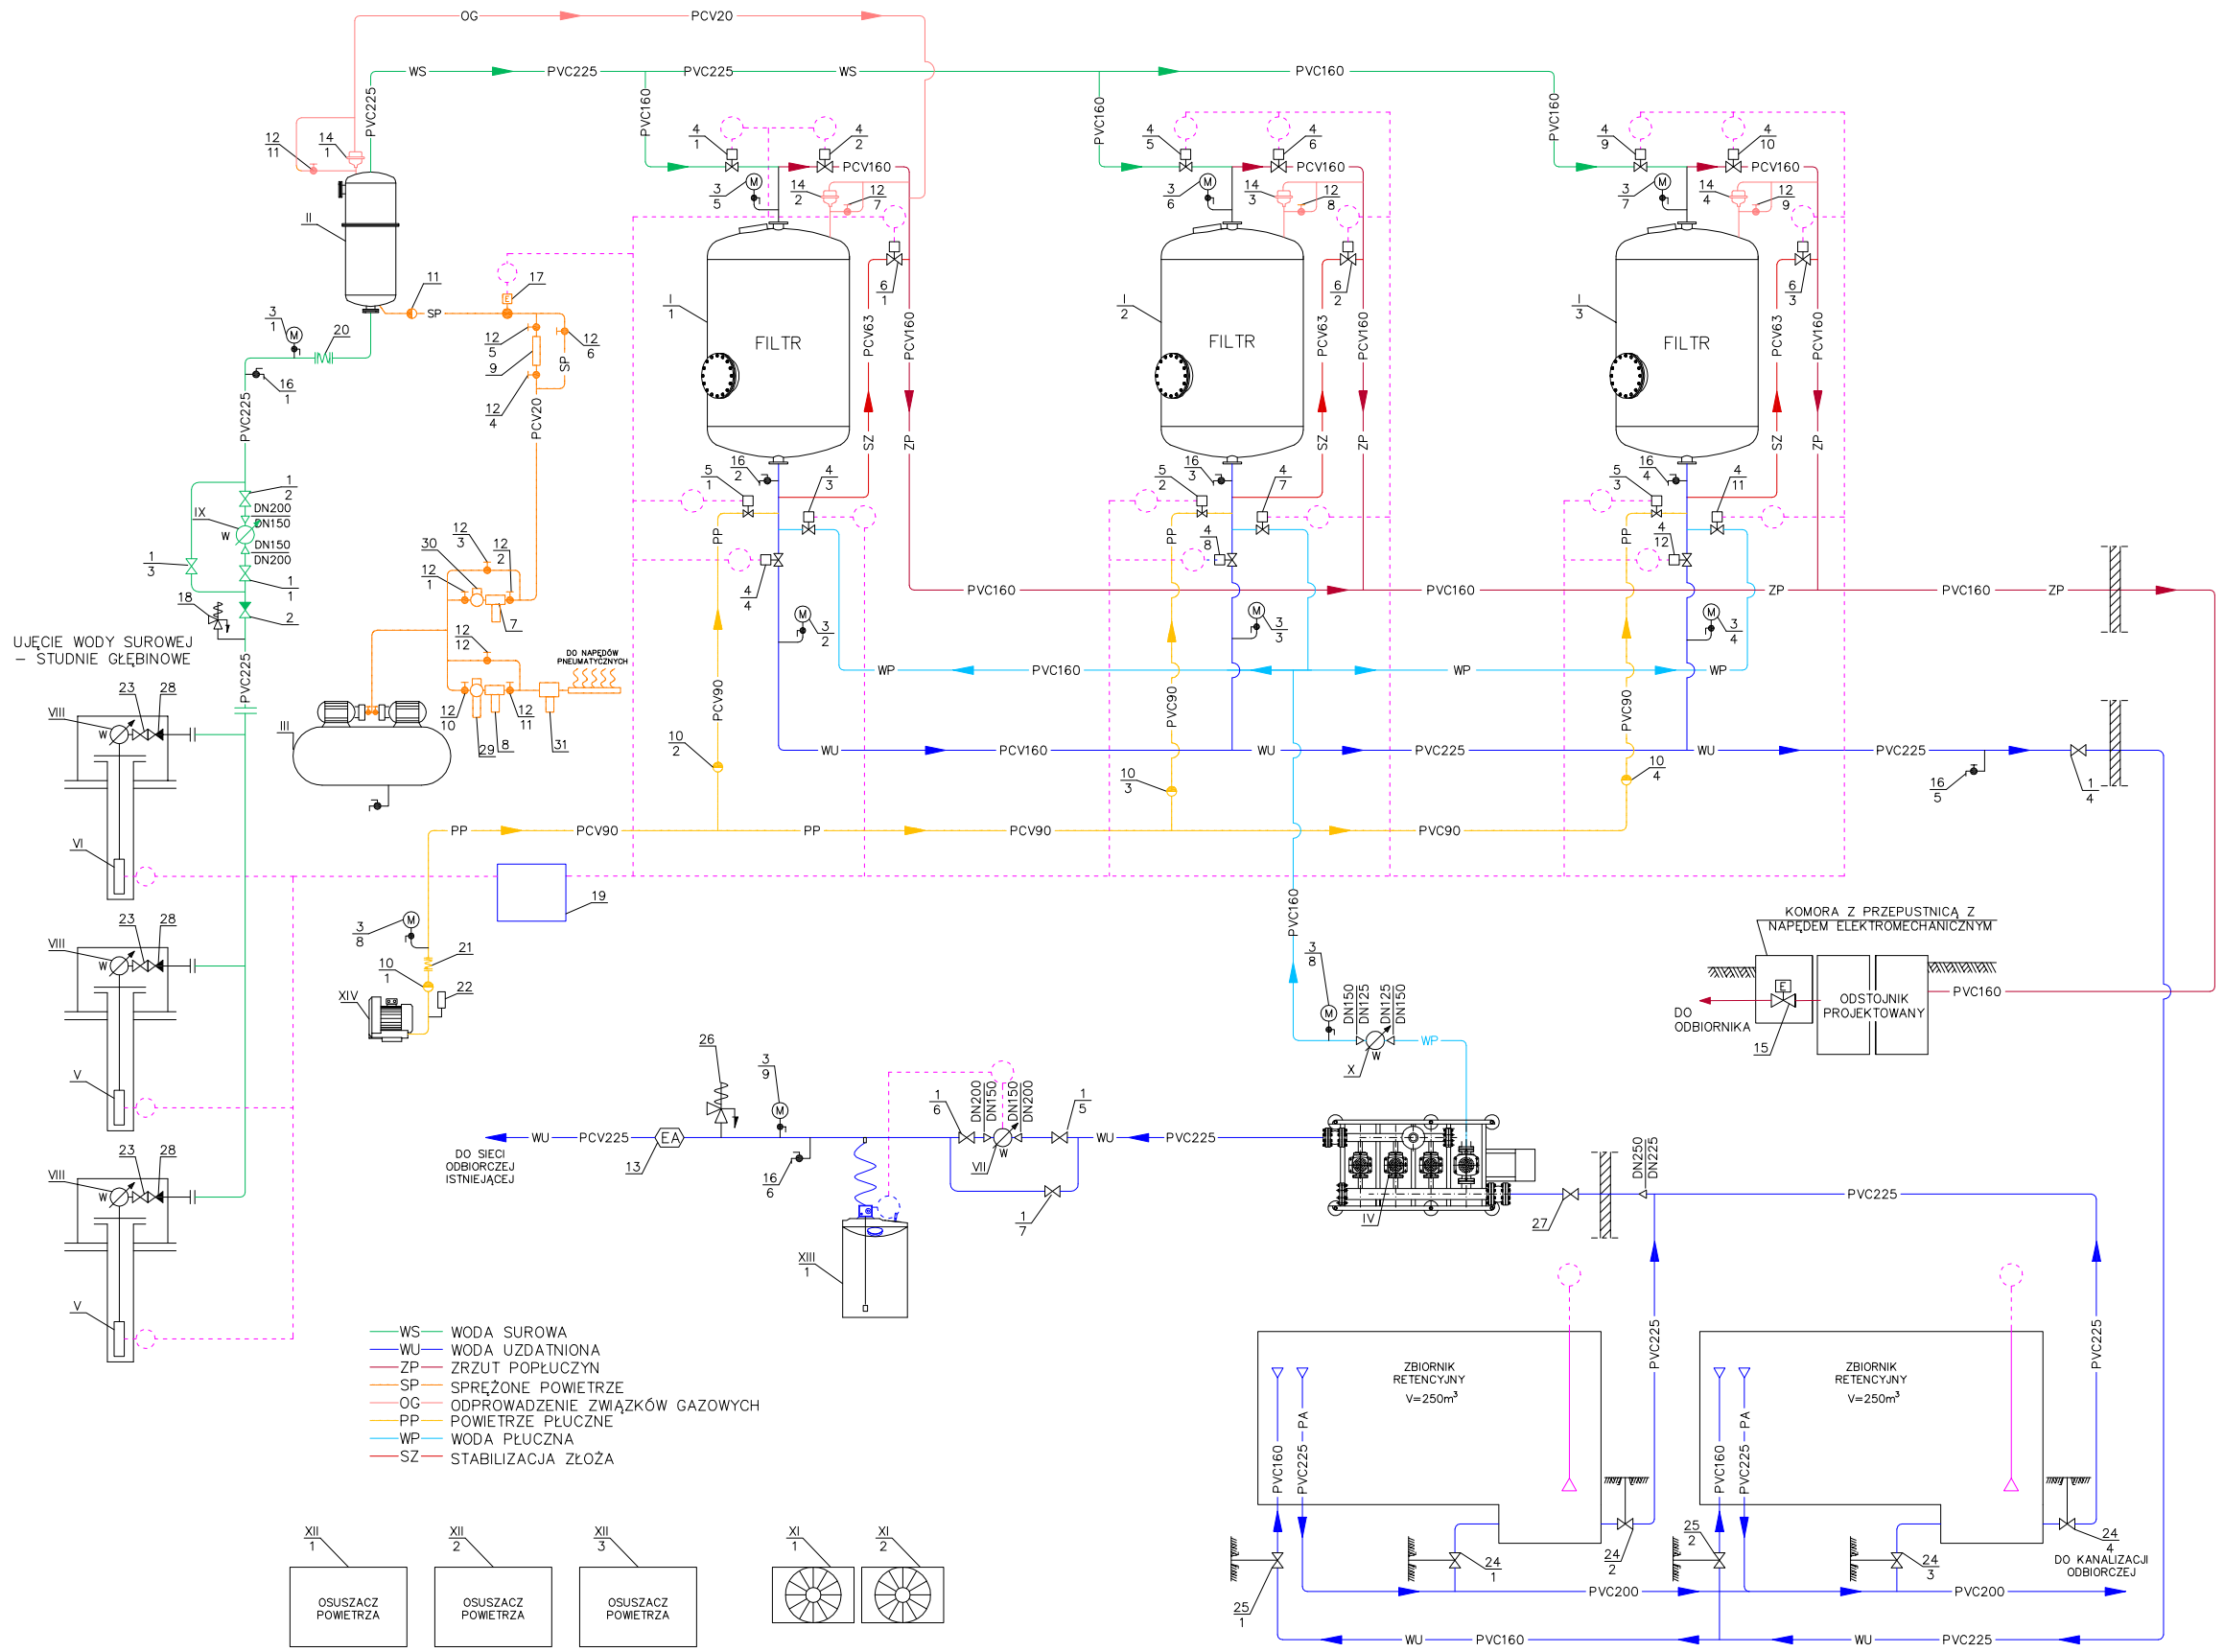

L.P.	WYSZCZEGÓLNIENIE	ILOŚĆ	UWAGI
31	OSUSZACZ KONDENSACYJNY	1	
30	REDUKTOR	1	
29	FILTR REDUKTOR	1	
28	ZAWÓR ZWROTNY DN100	3	
27	PRZEPUSTNICA Z PRZEKŁADNIĄ RĘCZNĄ DN250	1	
26	ZAWÓR BEZPIECZEŃSTWA Si6301M Dn100x150	1	
25	ZASUWA DN150	2	
24	ZASUWA DN200	4	
23	PRZEPUSTNICA Z NAPĘDEM RĘCZNYM DN100	3	
22	ZAWÓR UPUSTOWY	1	
21	KOMPENSATOR DN80	1	
20	KOMPENSATOR DN200	1	
19	STEROWNIK	1	
18	ZAWÓR BEZPIECZEŃSTWA Si6301M Dn65x100	1	
17	ZAWÓR ELEKTROMAGNETYCZNY DN15, 220V, NO	1	
16	ZAWÓR CZERPALNY Z KOŃCÓWKĄ DO WĘŻA DN20	6	
15	PRZEPUSTNICA Z NAPĘDEM ELEKTROMECHANICZNYM DN150	1	
14	ZAWÓR ODPOWIETRZAJĄCY	4	
13	ZAWÓR ANTYSKAŻENIOWY TYPU EA DN200	1	
12	ZAWÓR KULOWY PCV DN15	13	
11	ZAWÓR ZWROTNY PCV DN15	1	
10	ZAWÓR ZWROTNY DN80	4	
9	ROTAMETR DN20 TYP 825	1	
8	SMAROWNICA CL–1/2	1	
7	FILTR ODWADNIACZ CF–1/2	1	
6	PRZEPUSTNICA Z NAPĘDEM PNEUMATYCZNYM DN50 I SYGNALIZACJĄ POŁOŻENIA	3	
5	PRZEPUSTNICA Z NAPĘDEM PNEUMATYCZNYM DN80 I SYGNALIZACJĄ POŁOŻENIA	3	
4	PRZEPUSTNICA Z NAPĘDEM PNEUMATYCZNYM DN150 I SYGNALIZACJĄ POŁOŻENIA	20	
3	MANOMETR R=100, p=0–1MPa	9	
2	ZAWÓR ZWROTNY GRZYBKOWY TYP 402 DN200	1	
1	PRZEPUSTNICA Z NAPĘDEM RĘCZNYM DN200	7	
XIV	DMUCHAWA Qmax=280m³/h; P=0–430mbar; Ns=7,5kW	1	
XIII	ZESTAW DOZUJĄCY	1	
XII	OSUSZACZ POWIETRZA	3	
XI	WENTYLATOR ; Q=625m³/h	2	
X	WODOMIERZ DN125	1	
IX	PRZEPŁYWOMIERZ DN150	1	
VIII	WODOMIERZ STUDZIENNY MK 100–01 NKO Z NADAJNIKIEM IMPULSÓW	3	
VII	PRZEPŁYWOMIERZ DN150 Z NADAJNIKIEM IMPULSÓW	1	
VI	POMPA GŁĘBINOWA Qnom=49m³/h; H=39mH₂O; Ns=11kW	1	
V	POMPA GŁĘBINOWA Qnom=85m³/h; H=47mH₂O; Ns=22kW	2	
IV	ZESTAW HYDROFOROWY Z POMPĄ PŁUCZNĄ Q=20–180m³/h, H=55–58mH₂O, N=67kW	1	
III	SPRĘŻARKA; Q=2x20m³/h; P=1,0MPa; Ns=2x3kW; ZB.400dm	1	
II	AERATOR DYNAMICZNY STOJĄCY DN1000	1	
I	FILTR PIONOWY DN2200mm	3	

Inwestor	GMINA MROCZA		
Jednostka autorska	WIMEX Bydgoszcz		
Obiekt: STACJA UZDATNIANIA WODY W M.MROCZA	Faza: P.B.	Skala: –	Branża: Wod–Kan	Nr rys.: 2
	Nazwisko		Podpis
	Autor: BARBARA WARGIN Uprawnienia budowlane do projektowania instalacji i urządzeń sanitarnych upr.nr 196/72 Bg		
Treść rys.: SCHEMAT TECHNOLOGICZNY	Opracował: inż.Rafał Detmer		
	Sprawdził: inż. Szymon Pawlak Uprawnienia do projektowania i kierowania robotami budowlanymi bez ograniczeń w specjalności instalacyjnej w zakresie sieci, instalacji i urządzeń cieplnych, wentylacyjnych, gazowych, wodociągowych i kanalizacyjnych KUP/0157/PWOS/06		
Data: 2 PAŹDZIERNIK 2007			