

**UCHWAŁA NR XL/325/2013
RADY MIEJSKIEJ W MROCZY**

z dnia 4 października 2013 r.

**w sprawie przystąpienia do sporządzenia miejscowego planu zagospodarowania
przestrzennego terenu działki numer 998/1 w miejscowości Mrocza**

Na podstawie art. 14 ust. 1 i 4 ustawy z dnia 27 marca 2003 r o planowaniu i zagospodarowaniu przestrzennym (tj. Dz. U. z 2012 r poz. 647 zm: z 2012 r poz. 95, poz. 1445 z 2013 r poz. 21 i 405) uchwała się, co następuje:

§ 1. Na wniosek Burmistrza Miasta i Gminy Mrocza przystępuje się do sporządzenia miejscowego planu zagospodarowania przestrzennego działki numer 998/1 w miejscowości Mrocza.

§ 2. Granicę obszaru objętego planem o którym mowa w § 1 określono na mapie stanowiącej załącznik graficzny do uchwały.

§ 3. Wykonanie uchwały powierza się Burmistrzowi Miasta i Gminy Mrocza.

§ 4. Uchwała wchodzi w życie z dniem podjęcia i podlega ogłoszeniu w sposób zwyczajowo przyjęty na terenie Gminy Mrocza



PRZEWODNICZĄCY
RADY MIEJSKIEJ

R. Rosiński

Romuald Rosiński

STAROSTA NAKIELSKI
Powiatowy Ośrodek Dokumentacji
Geodezyjnej i Kartograficznej
w Nakle na Not

Powiadacza się zgodność niniejszego dokumentu
z oryginałem przyjęłym do państwowego zasobu
geodezyjnego i kartograficznego.
K.E.R.O.

w dniu **08 GRU 2009** r. **STACHOSTA**
Został wyznaczony
Inspektor

Nakle, dn. **12.12.2009**

STACHOSTA
Kierownik

STACHOSTA
Inspektor


Wzrost: _____

GEODEZJI I TERENÓW ROLNYCH
WYDZIAŁ

K.E.R.O. 304/02

Zamany

Zabrania się reprodukcji i rozpowszechniania

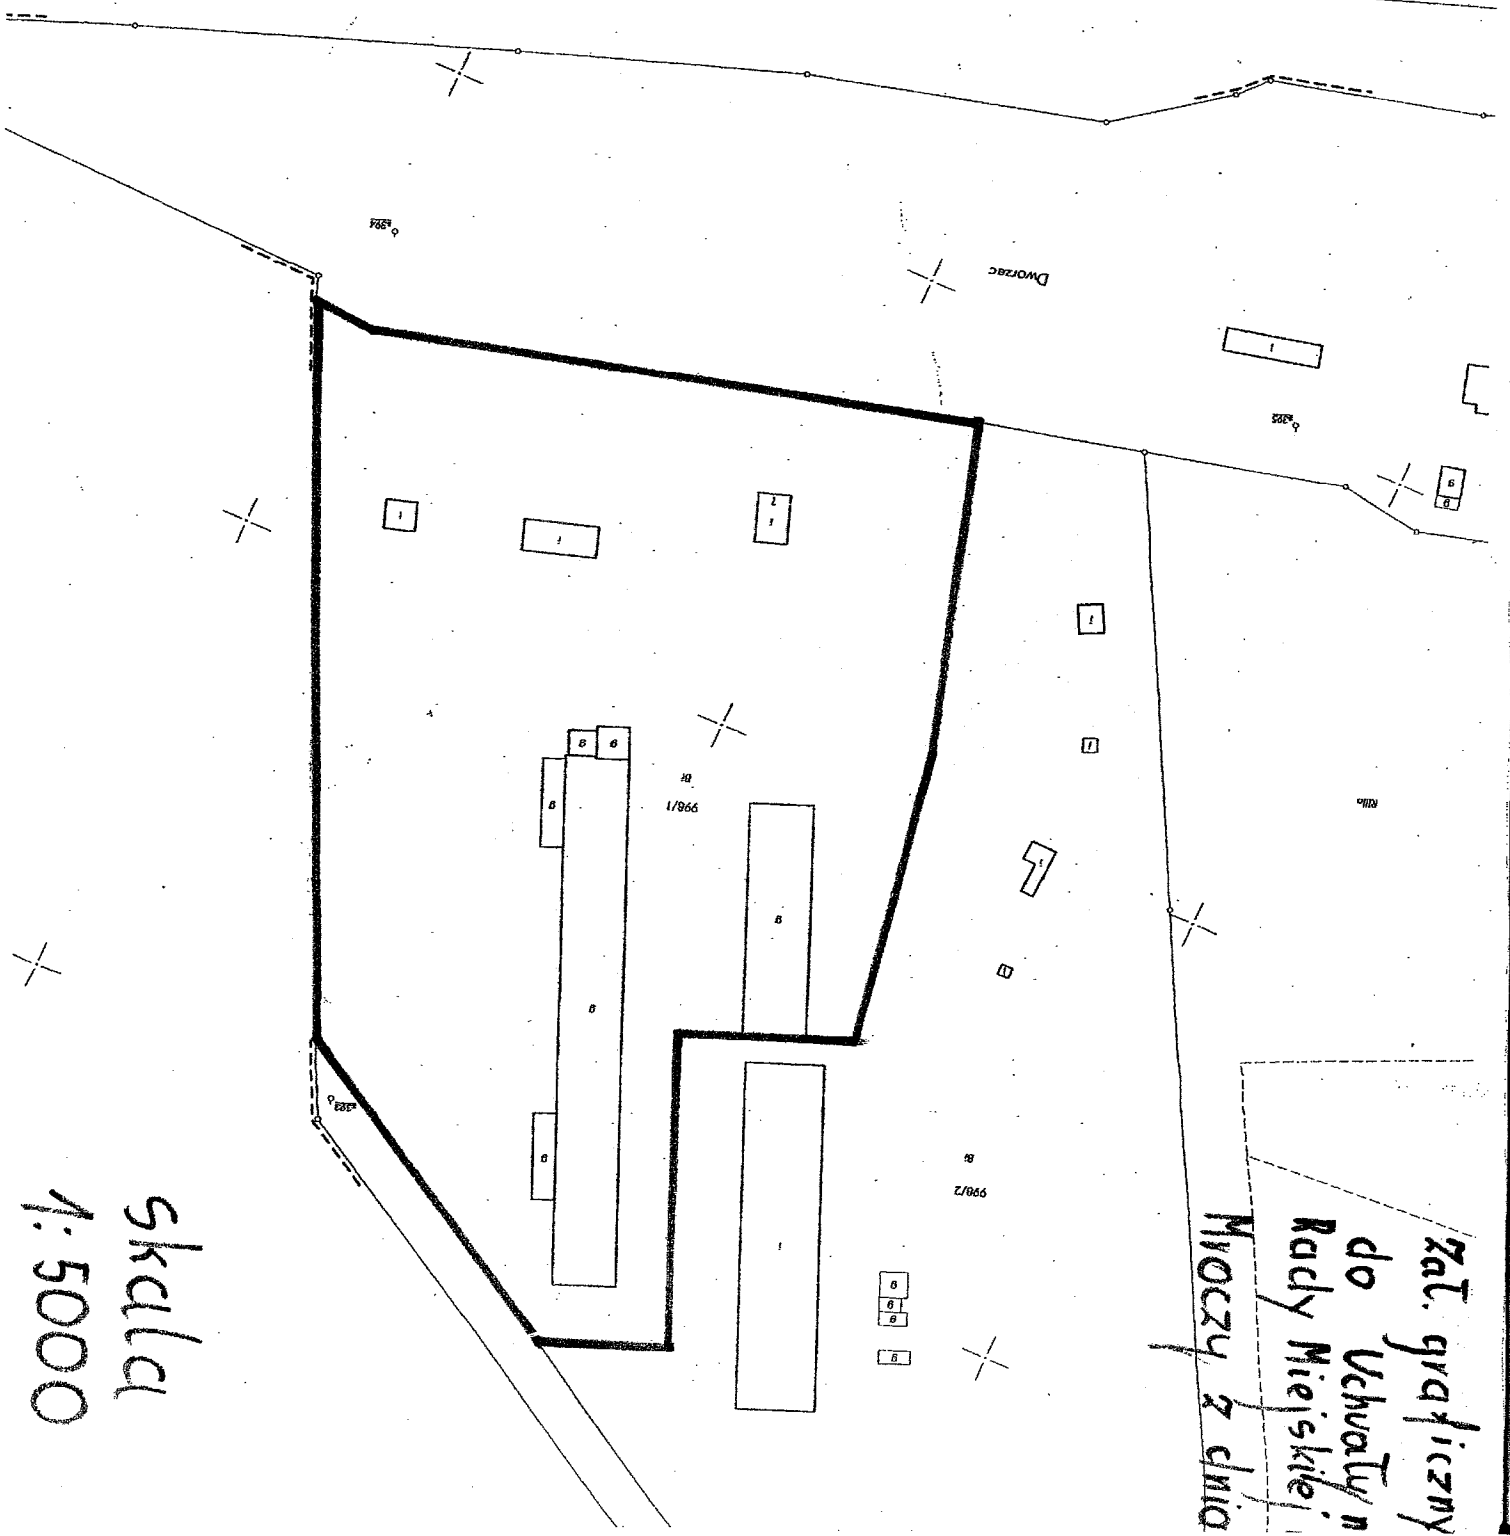

Skala
1:5000

Zat. graficzny
do uchwały n
Rady Miejskiej
Moczy z dnia

UZASADNIENIE

Projekt uchwały przewiduje zmianę sposobu zagospodarowania przestrzennego w zakresie terenu określonego na załączniku graficznym do uchwały. Po wejściu w życie niniejszego planu miejscowego straci moc uchwała Nr XXVIII/281/2/02 Rady Miejskiej w Mroczy z dnia 24 lutego 2002 r w sprawie uchwalenia miejscowego planu zagospodarowania przestrzennego działki nr 998/1 położonej przy ul. Dworzec w Mroczy.

Planowany miejscowy plan zagospodarowania przestrzennego ma na celu umożliwienie realizacji przedsięwzięcia polegającego na realizacji zabudowy mieszkaniowej jednorodzinnej i wielorodzinnej, usługowo – produkcyjnej oraz magazynowej. Nie spowoduje ona negatywnych oddziaływań na zagospodarowanie przestrzenne terenów przyległych.

Zgodnie z art. 14 ust. 1 ustawy z dnia 27 marca 2003 r. o planowaniu i zagospodarowaniu przestrzennym w celu ustalenia przeznaczenia terenów, w tym dla inwestycji celu publicznego, oraz określenia sposobu ich zagospodarowania i zabudowy, rada gminy podejmuje uchwałę o przystąpieniu do sporządzenia miejscowego planu zagospodarowania przestrzennego. Uchwałę o której mowa wyżej, rada gminy podejmuje z własnej inicjatywy lub na wniosek wójta, burmistrza, prezydenta miasta.

Opracowanie planu miejscowego następuje w trybie określonym w art. 17-26 ustawy z dnia 27 marca 2003r. o planowaniu i zagospodarowaniu przestrzennym.

Zmiana studium lub planu miejscowego następuje, stosownie do przepisu art. 27 w/w ustawy, w takim trybie, w jakim są one uchwalane.

W tej sytuacji wywołanie uchwały jest uzasadnione.

Inicjatorem wywołania uchwały jest Burmistrz Miasta i Gminy Mroczy.

PRZEWODNICZĄCY
RADY MIEJSKIEJ



Romuald Rosiński